



План озеленения. План расположения малых форм и переносных изделий. М 1:500.

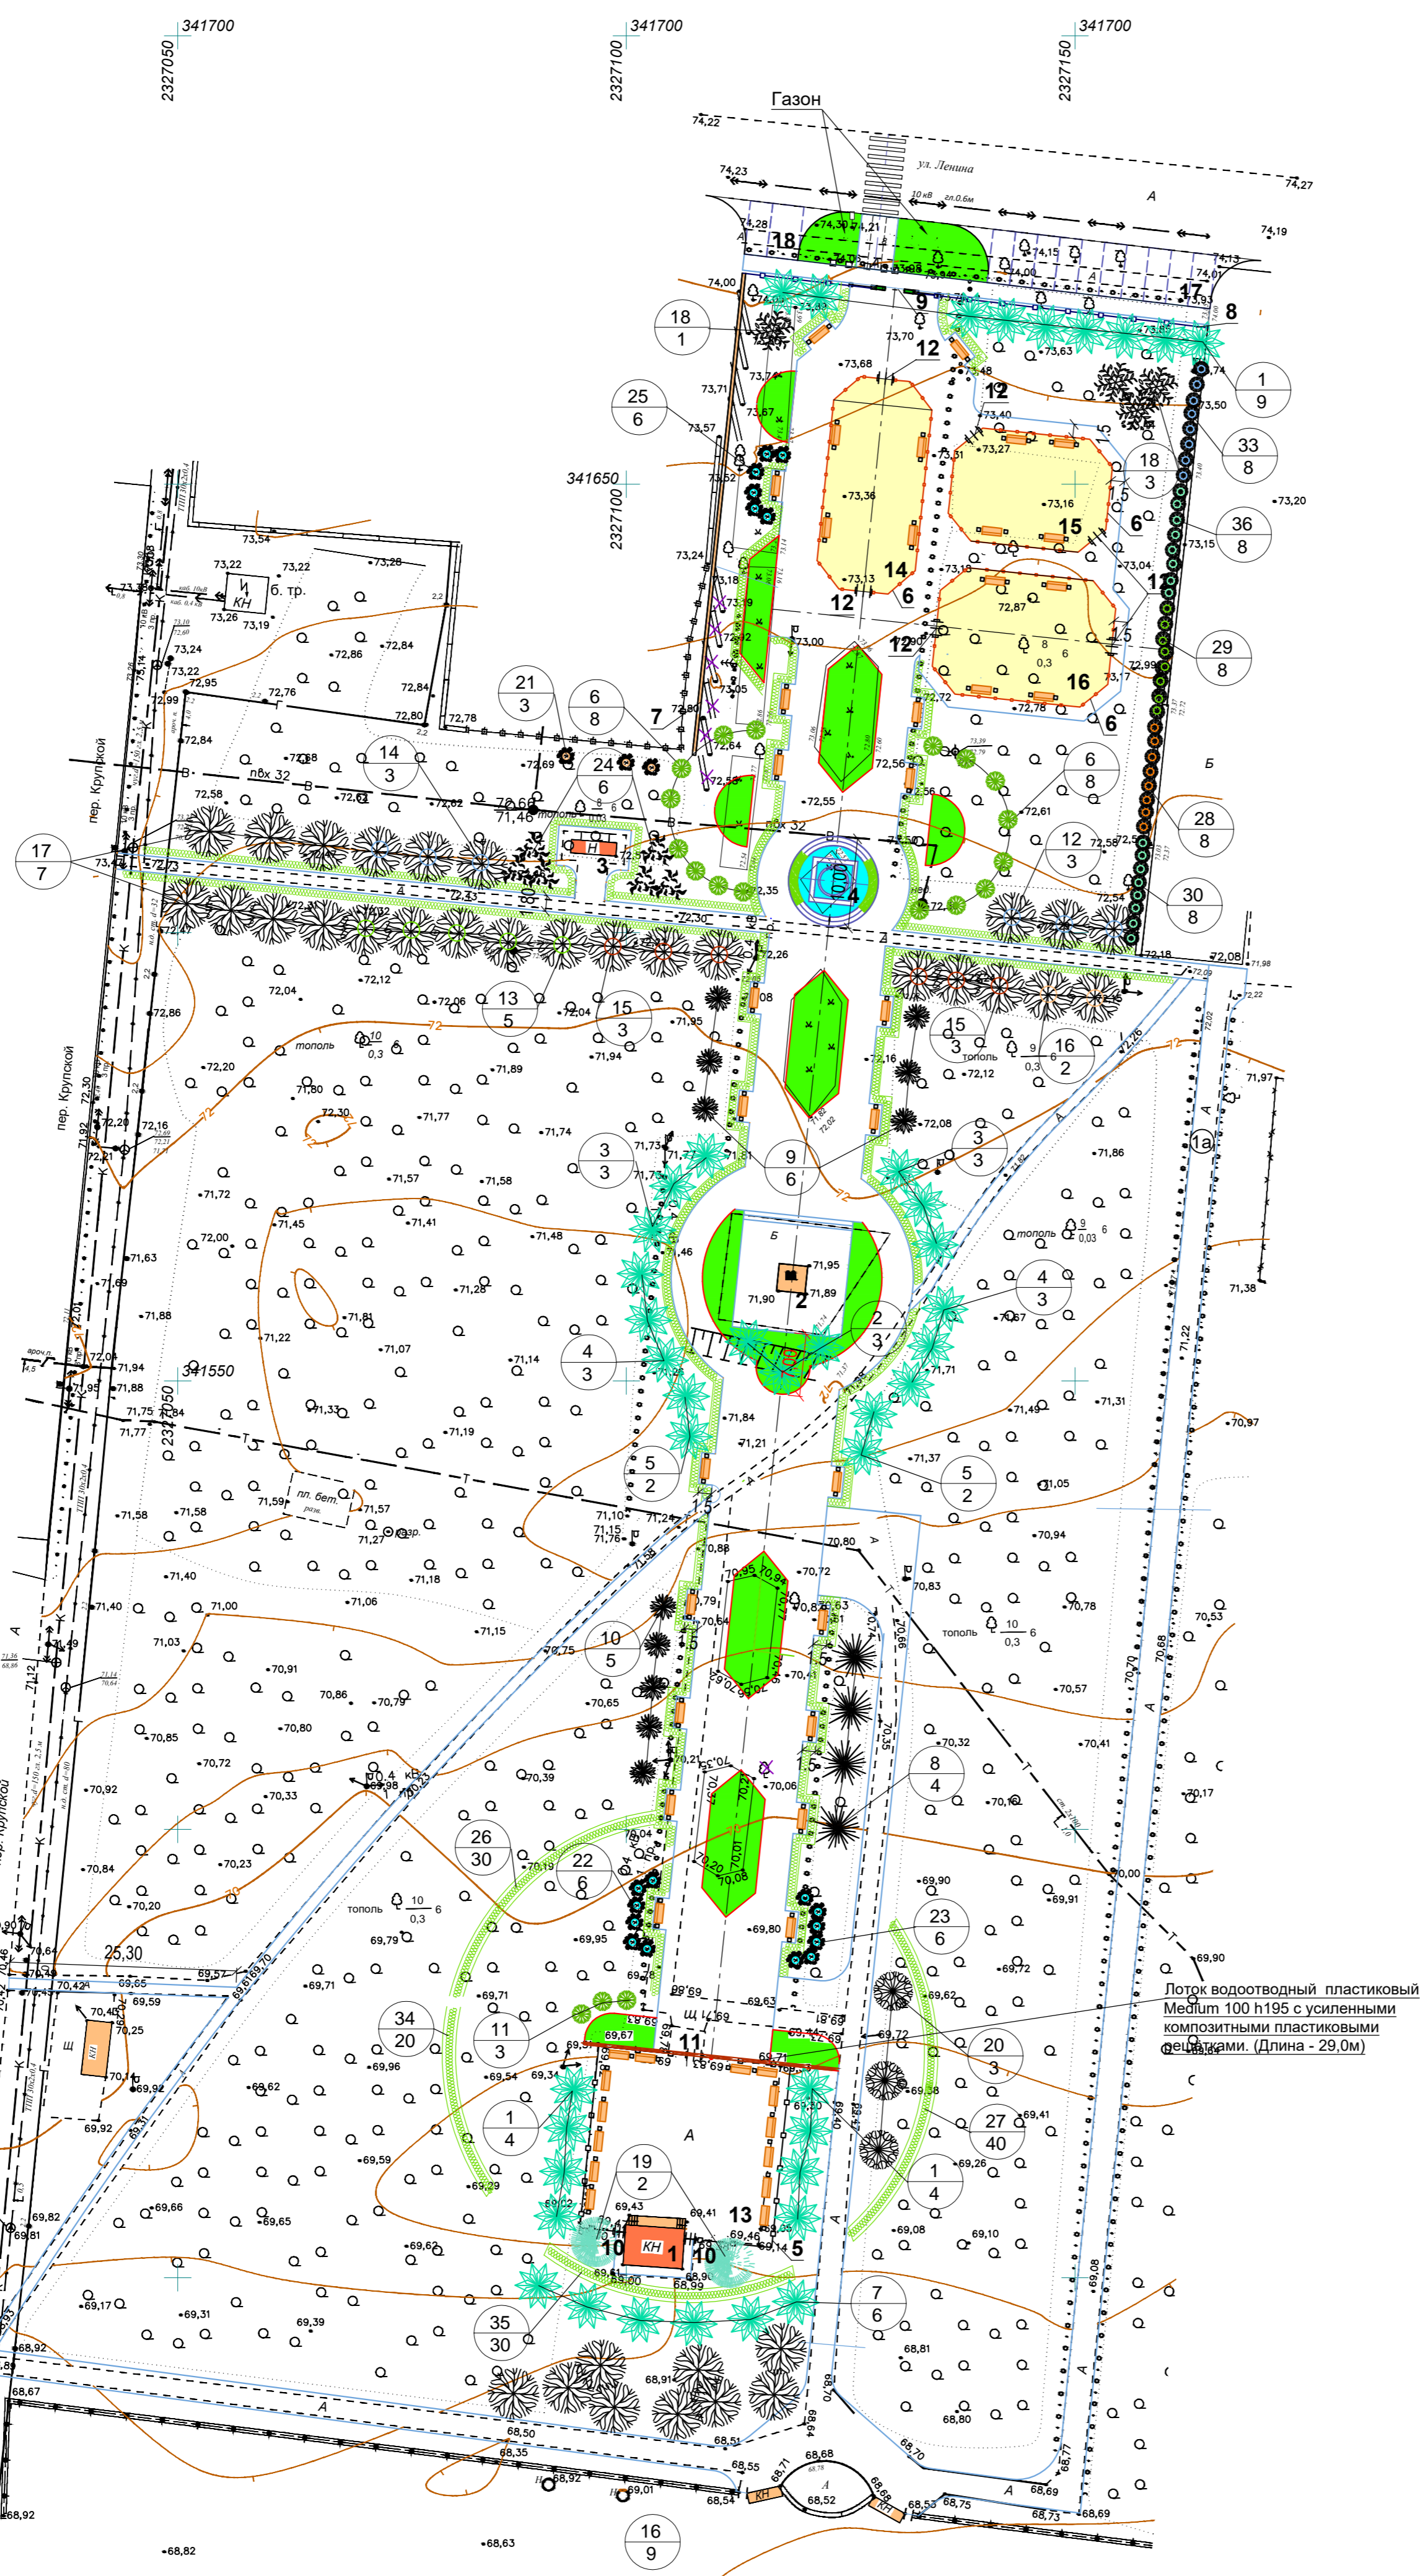

Парковая скамейка с бетонным основанием С-43

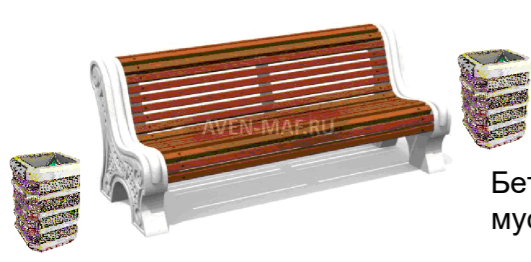

Бетонная урна для мусора У-44

УСЛОВНЫЕ ОБОЗНАЧЕНИЯ

- Скамейка
- Урна
- Детская площадка (зеленая краска), тип 6
- Цветники
- Хвойные деревья
- Лиственные деревья
- Кустарники


Спецификация бортового камня для цветников

Марка поз.	Обозначение	Наименование	Кол.	Масса ед., кг	Прим.
1	ГОСТ 6665-91	БР100.30.15	200	100	

Ведомость малых архитектурных форм и переносных изделий

Поз.	Обозначение	Наименование	Кол.	Примечание
1	Каталог ООО "АВЕН"	Урна У-44	80 шт.	
2	Каталог ООО "АВЕН"	Скамейка С-43	47 шт.	

Устройство цветников. М 1:25

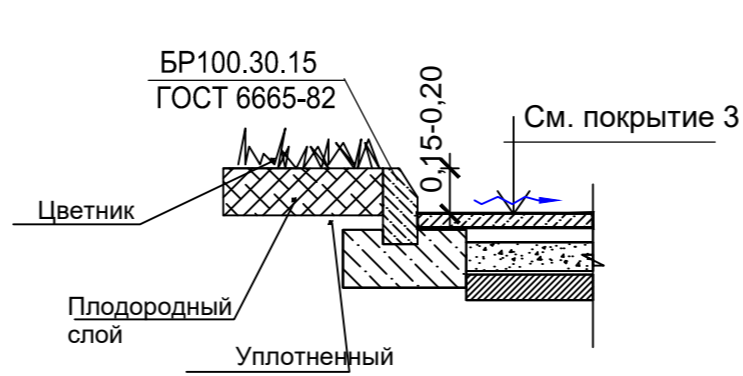

Ведомость зданий и сооружений

Номер на плане	Наименование и обозначение	Этажность	Количество		Площадь, м2		Строительный объем, м3	
			квартир	зданий (площадей)	застройки	общая нормируемая	здания	всего
Здания и сооружения								
1	Сцена	1	1		36,6			
2	Памятник	-	1		9,7			
3	Общественный туалет	1	1		10,5			
4	Фонтан (перспек.)	-	1		78,6			
5	Ограда по типу 1		1					
6	Ограда по типу 2		3					
7	Ограда по типу 3		1					
8	Ограда по типу 4		1					
9	Входная арка		1					
10	Калитка К1		2					
11	Калитка К2		1					
12	Калитка К3		6					
Площадки								
13	Танцплощадка		1		424,0			
14	Детская площадка		1		246,0			
15	Детская площадка		1		208,0			
16	Детская площадка (проектир.)		1		263,0			
17	Парковочные места для автотранспорта на 10м/мест		1		160,0			
18	Парковочные места для автотранспорта на 2м/места		1		47,0			

Ведомость элементов озеленения

Поз	Наименование породы или вида насаждений	Возраст лет	Кол.	Примечание
Хвойные растения (всего)				
1	Ель обыкновенная Wills Zwerg 100/125 ком		8	17 С комом
2	Ель сербская omorika C30 150/175	4-6	3	Саженец
3	Ель "Glaucia" 150/+ 35L (1)	4-6	6	Саженец
4	Ель pungens "Glaucia Globosa 30-40 C20L	4-6	6	Саженец
5	Ель pungens "Hoopsi" 60/+ 35L (1)	4-6	4	Саженец
6	Туя Thuja occ. "Brabant" h-125-150, 20L	4-6	16	Саженец
7	Сосна nigra "Austriaca" h-200 80L	4-6	6	Саженец
8	Кипарисовик "Chamaecyparis Lawsoniana Lyonne" С5	4-6	4	Саженец
9	Мож-к обыкновенный колоновид. 1,3-1,5	4-6	6	Саженец
10	Мож-к Виргинский формированный	4-6	5	Саженец
11	Туя запад. колоновид. 2,1-2,3 (формов-я)	4-6	3	Саженец
Лиственные деревья (всего)				
12	Катальпа bign. "Nana" 1/2T 45L (1)	3-5	3	Саженец
13	Клен plat. "Drummondii" 10-12HO, C045L	3-5	5	Саженец
14	Клен negundo "Flamingo" Pa 160/10-12 C50	3-5	3	Саженец
15	Клен Acer platifolium Atropurpureum 12 L (1)	3-5	6	Саженец
16	Липа крупнолистная 2,5-3,0	3-5	11	Саженец
17	Рябина aria "Magnifica 43L (1)	3-5	7	Саженец
18	Береза pendula "Royal Frost" 12L 200/220	3-5	4	Саженец
19	Каштан carnea "Briotii 150/+ 15L (1)	3-5	2	Саженец
20	Боярышник mtidia Paul's Scarlet 12L standart	3-5	3	Саженец
Кустарники				
Кустарник в группах (всего)				
21	Тамариск gamosissima Rubra 60/+ 15L (1)	1-5	3	Саженец
22	Черемуха 1,3-1,5м (1)	1-5	6	Саженец
23	Магнолия sieboldii 175/+ 35L (1)	1-5	6	Саженец
24	Сирень обыкновенная "Sensation" C20L 100/125	1-5	6	Саженец
25	Калина Бульденеж	1-5	6	Саженец
Кустарники в изгороди (всего)				
26	Жимолость tatar. Hack's Red 10L (1)	1-5	30	Саженец
27	Магония поддуболистная ком	1-5	40	С комом
28	Зарбарис обыкновенный ф. пурпурнолистный 100/140	1-5	8	Саженец
29	Гортензия Vanille Fraise 50-60 10L	1-5	8	Саженец
30	Пузыреплодник opifolius Summer Wine 3.5L 40-60cm	1-5	8	Саженец
31	Самшит (спирея, лещина, ирга)	1-5	500	Саженец (вдоль тротуаров)
32	Смородина Ribes r. "Weisse Versailles" 12L (1)	1-5	500	Саженец (вдоль тротуаров)
33	Снежноягодник Symphoricarpos d. Amethyst" 10L60-80cm	1-5	8	Саженец
34	Форзиция int. Week-End 30/50	1-5	20	Саженец
35	Вейгела "Bristol Ruby" 50-60 10L (1)	1-5	30	Саженец
36	Спирея japonica Arnold C3	1-5	8	Саженец
37	Газон		93,0	м2, h раст. грунта=0,2 м
38	Цветник		715,0	Многолетник, м2 h раст. грунта=0,2 м

- Чертеж выполнен на основе топографической съемки, выполненной ООО "ФГУП Интехнедвижимость" в 2016 году. Система координат - МСК-61. Система высот - Балтийская.
- Горизонтальную разбивку цветников см. разбивочный план, лист ПЗУ-4.
- Высота бортового камня в местах пересечения тротуаров с цветником составляет 0,15 м.
- Размеры на чертеже даны в метрах.
- Количество выкорчеванных деревьев - 31 шт, выкорчеванных кустарников - 40шт. Пересадка туи - 2шт.
- Посадку деревьев и кустарников производить после прокладки инженерных коммуникаций. Расстояние от оси ствола дерева до подземных сетей: канализации - 1,5метра; тепловых сетей - 2,0 метра; водопровода - 2,0 метра; силового кабеля и кабеля связи - 2,0 метра. Расстояние от оси кустарника до подземных сетей: канализации - не нормируется; тепловых сетей - 1,0 метр; водопровода - не нормируется; силового кабеля и кабеля связи - 0,7 метров.
- Указания по производству работ по озеленению см. пояснительную записку.
- Для живой изгороди использовать низкорослые неядовитые и неколючие кустарники (смородина черная, кровавокрасная и альпийская, ирга, спирея низкорослая, лещина обыкновенная).
- Посадку деревьев и кустарников производить с подсыпкой растительного грунта 25%.
- Подбор и размещение деревьев и кустарников произведены как вариант. Возможна замена всех растений на идентичные без ядовитых плодов и колючек.
- Недостаточный растительный грунт для устройства цветников (143,0м3) привезти с поля на расстоянии до 5,0км.

048-2016 - ПЗУ

Благоустройство территории парка культуры и отдыха по адресу: ул. Ленина 34-а, пос. Гигант, Сальский район, Ростовская область.

Изм.	Кол. утв.	Исполн.	Дата	Стдия	Лист	Листов
		Дульский Н.Н.		Схемы планировочной организации земельного участка	П	8
		Инженер		План озеленения и план расположения малых форм и переносных изделий. М 1:500.		ООО "ФГУП Интехнедвижимость"